


BUDOWA METROPOLITANNEGO WĘZŁA INTEGRACYJNEGO ORAZ TUNELU W CIĄGU ULICY KWIATOWEJ etap 4

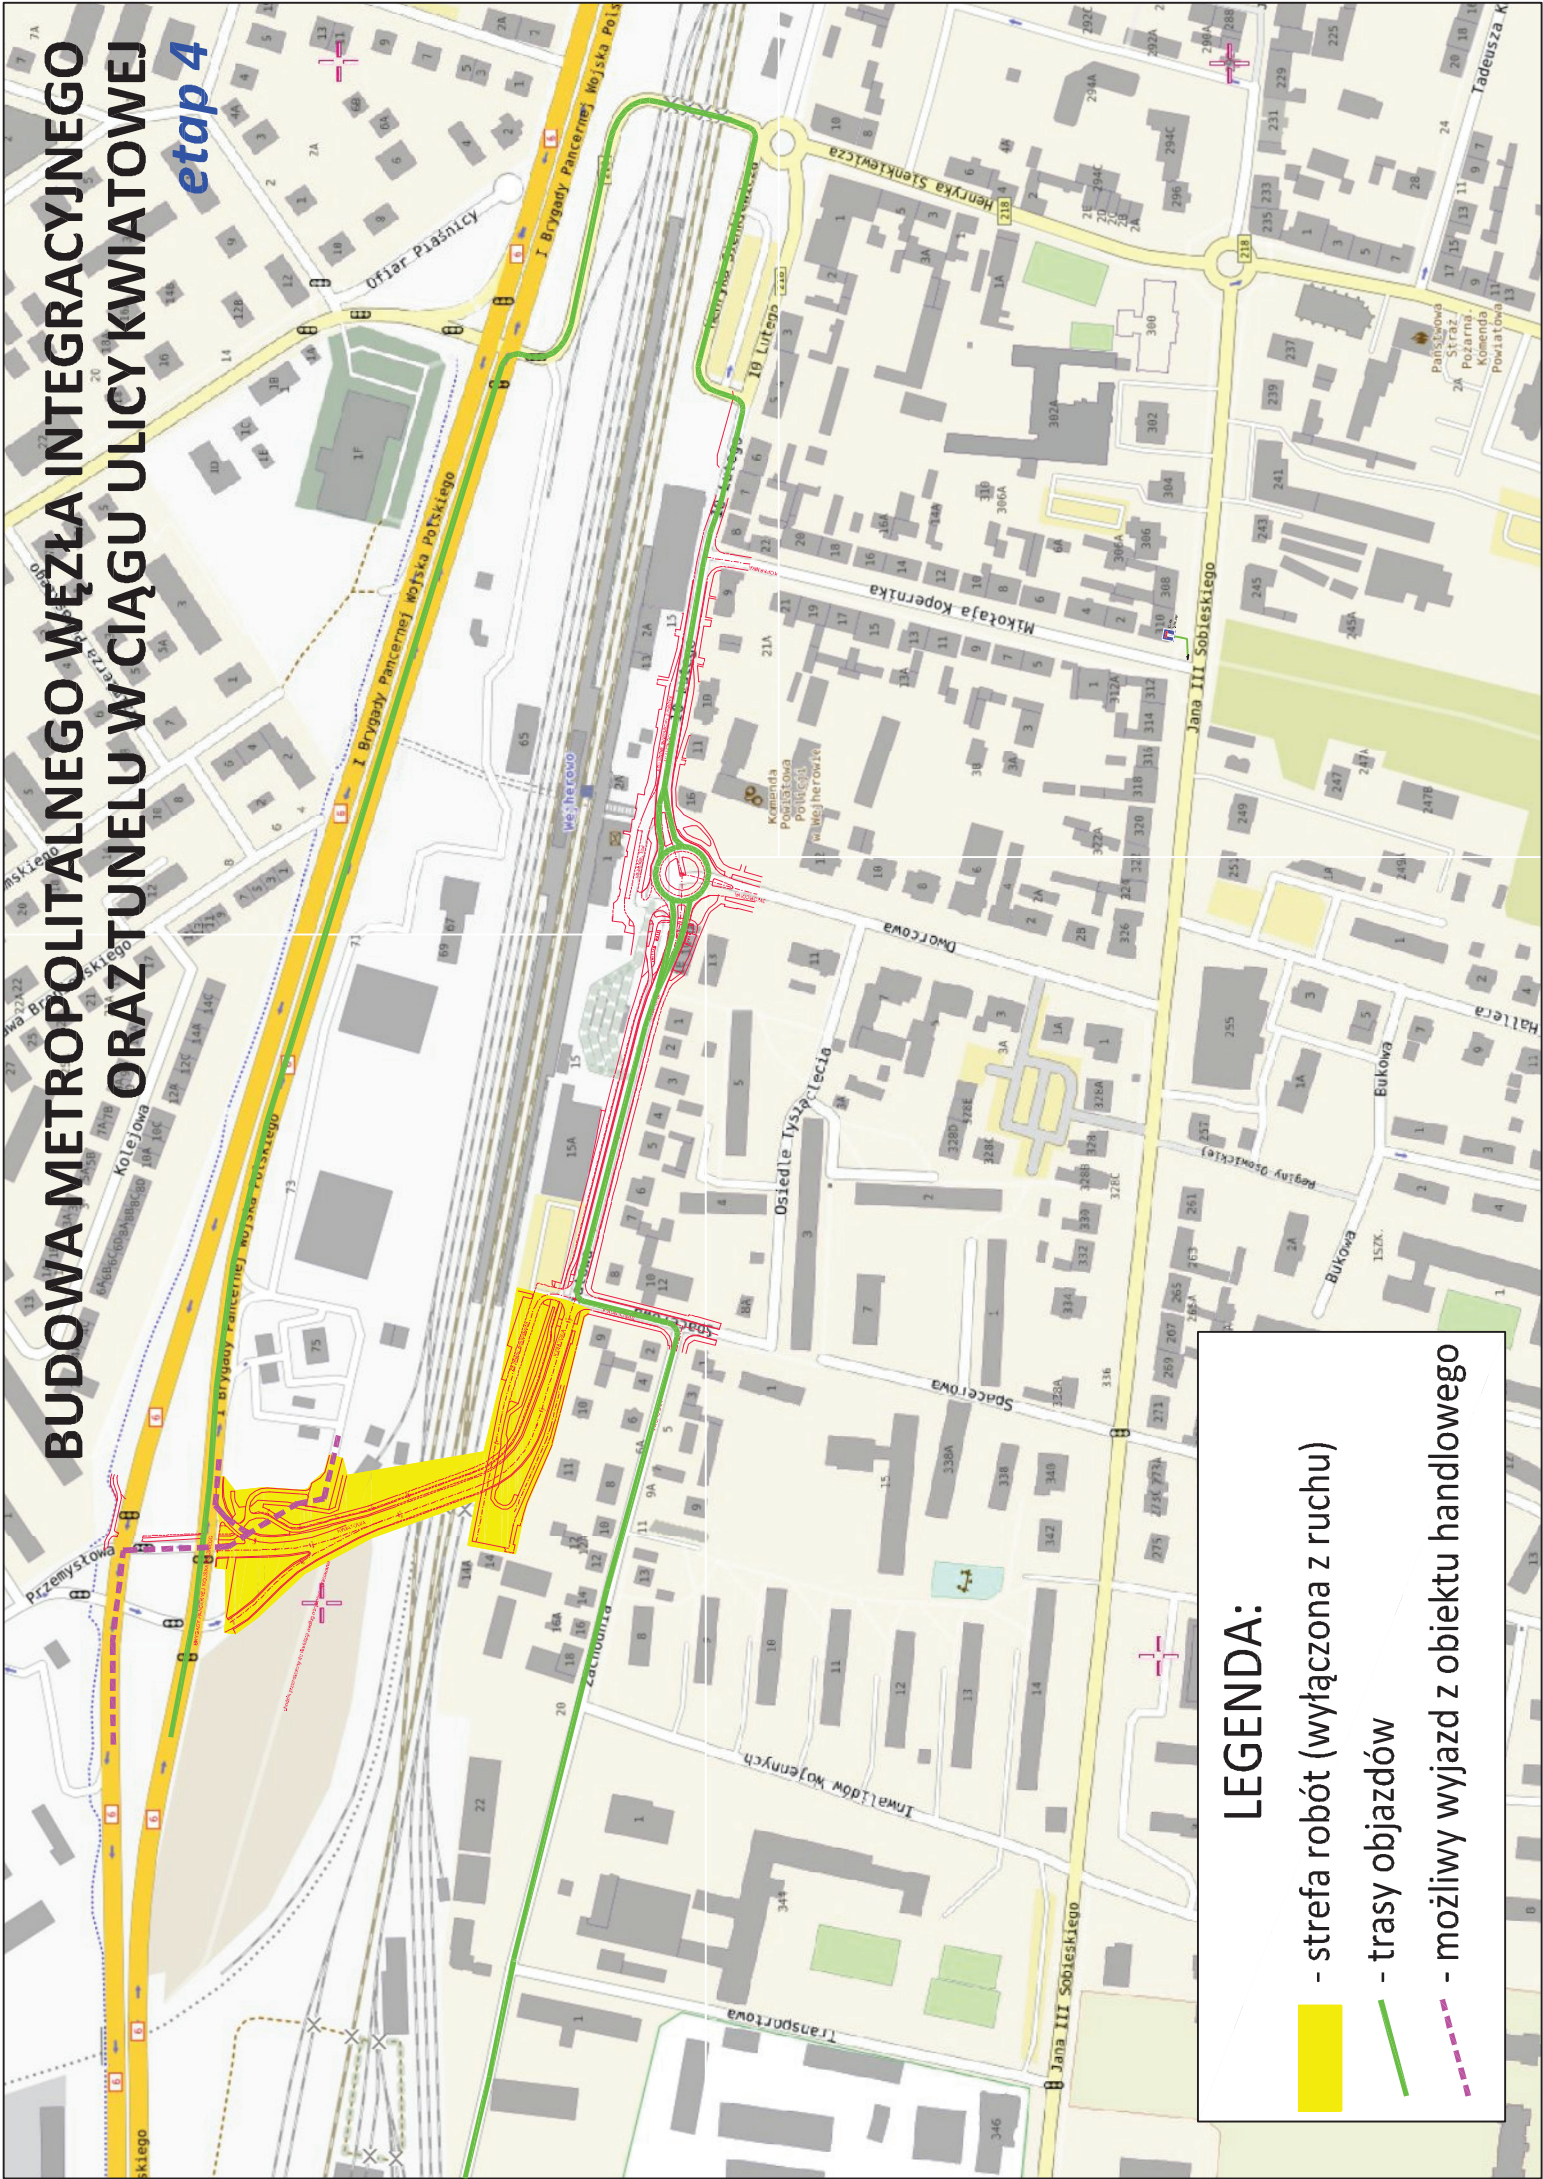

LEGENDA:

- strefa robót (wyłączona z ruchu)
- trasy objazdów
- możliwy wyjazd z obiektu handlowego